

HAUTVILLERS - OUVILLE

Rue Jacques MALLET

PLAN PROJET DE DIVISION

DES PARCELLES CADASTREES

B 124,125,272,273,274,635

Echelle : 1/500

DEFINITION DES LIMITES

La limite AB a été définie suivant le plan de bornage de la parcelle B 670
dressé par M. POIGNON, Géomètre Expert en juin 2006.
La limite BC a été définie suivant le plan de division de la parcelle B 687
dressé par M. DOLIGEZ, Géomètre Expert en mars 2005.
La limite GH n'a pas été définie contradictoirement à ce jour.

ALIGNEMENT:


L'alignement avec la route Départementale n. 105 est en cours d'instruction.

LEGENDE:

- +— Cloture
- Signe d'appartenance
- Application fiscale

PLAN PROVISOIRE

PLAN PROVISOIRE

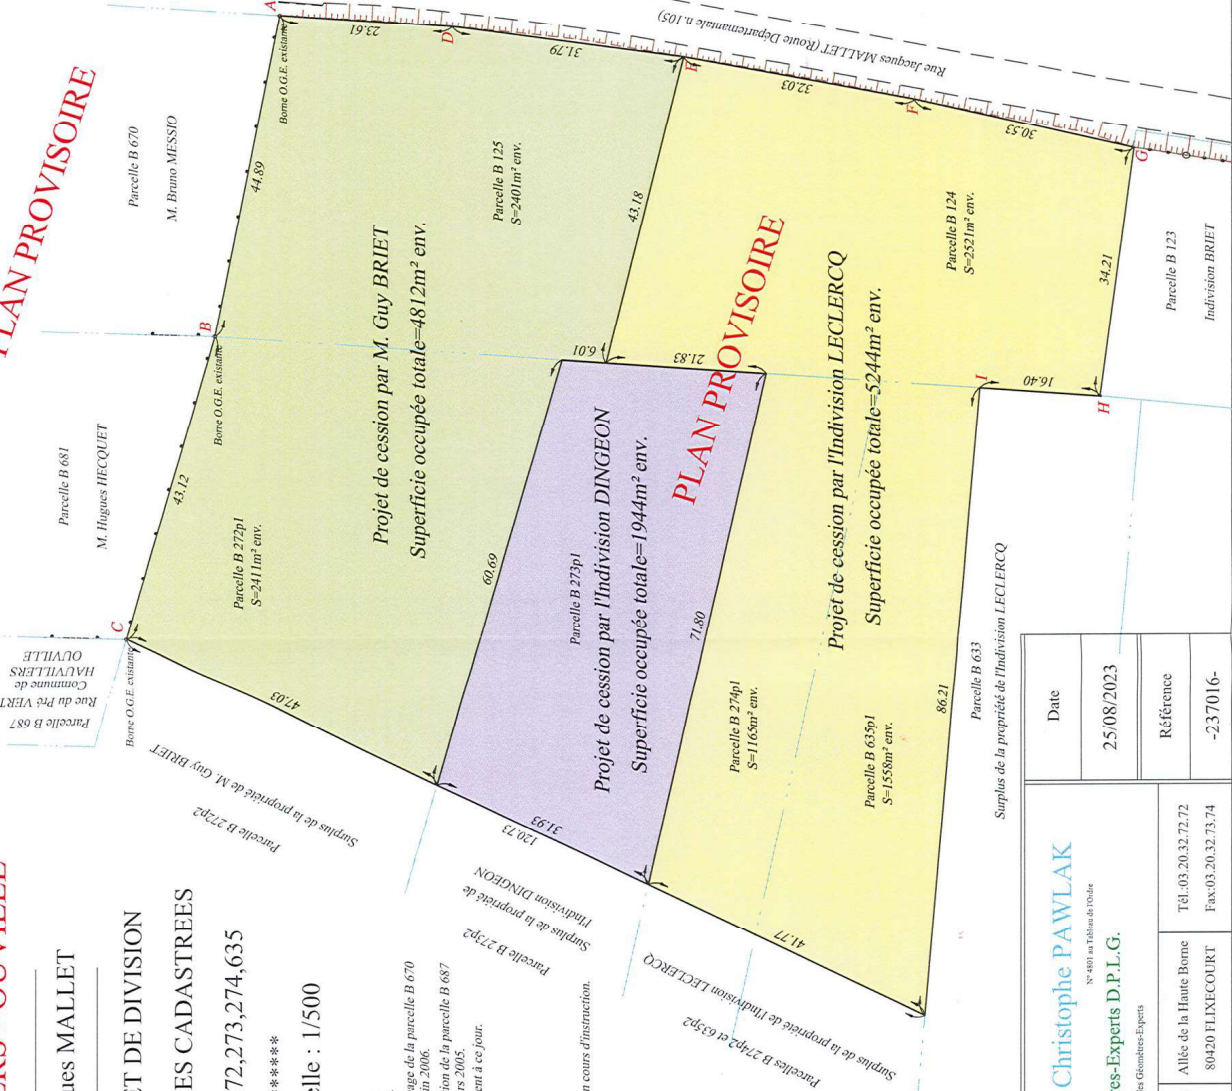

Relevé des lieux réalisé le 24/08/2023.

Sylvie LEFEBVRE - Christophe PAWLAK N° 4408 au Tableau de l'Ordre SARL de Géomètres-Experts D.P.L.G. Inscrite à l'Ordre des Géomètres-Experts		Date	25/08/2023
6, Rue du Fourchon 59113 SECLIN		Référence	-237016-
11B, Ave de la libération 59310 ORCHIES		Tél. 03 20 32 72 72 Fax 03 20 32 73 74	
Allée de la Haute Borne 80420 FLINCECOURT			